


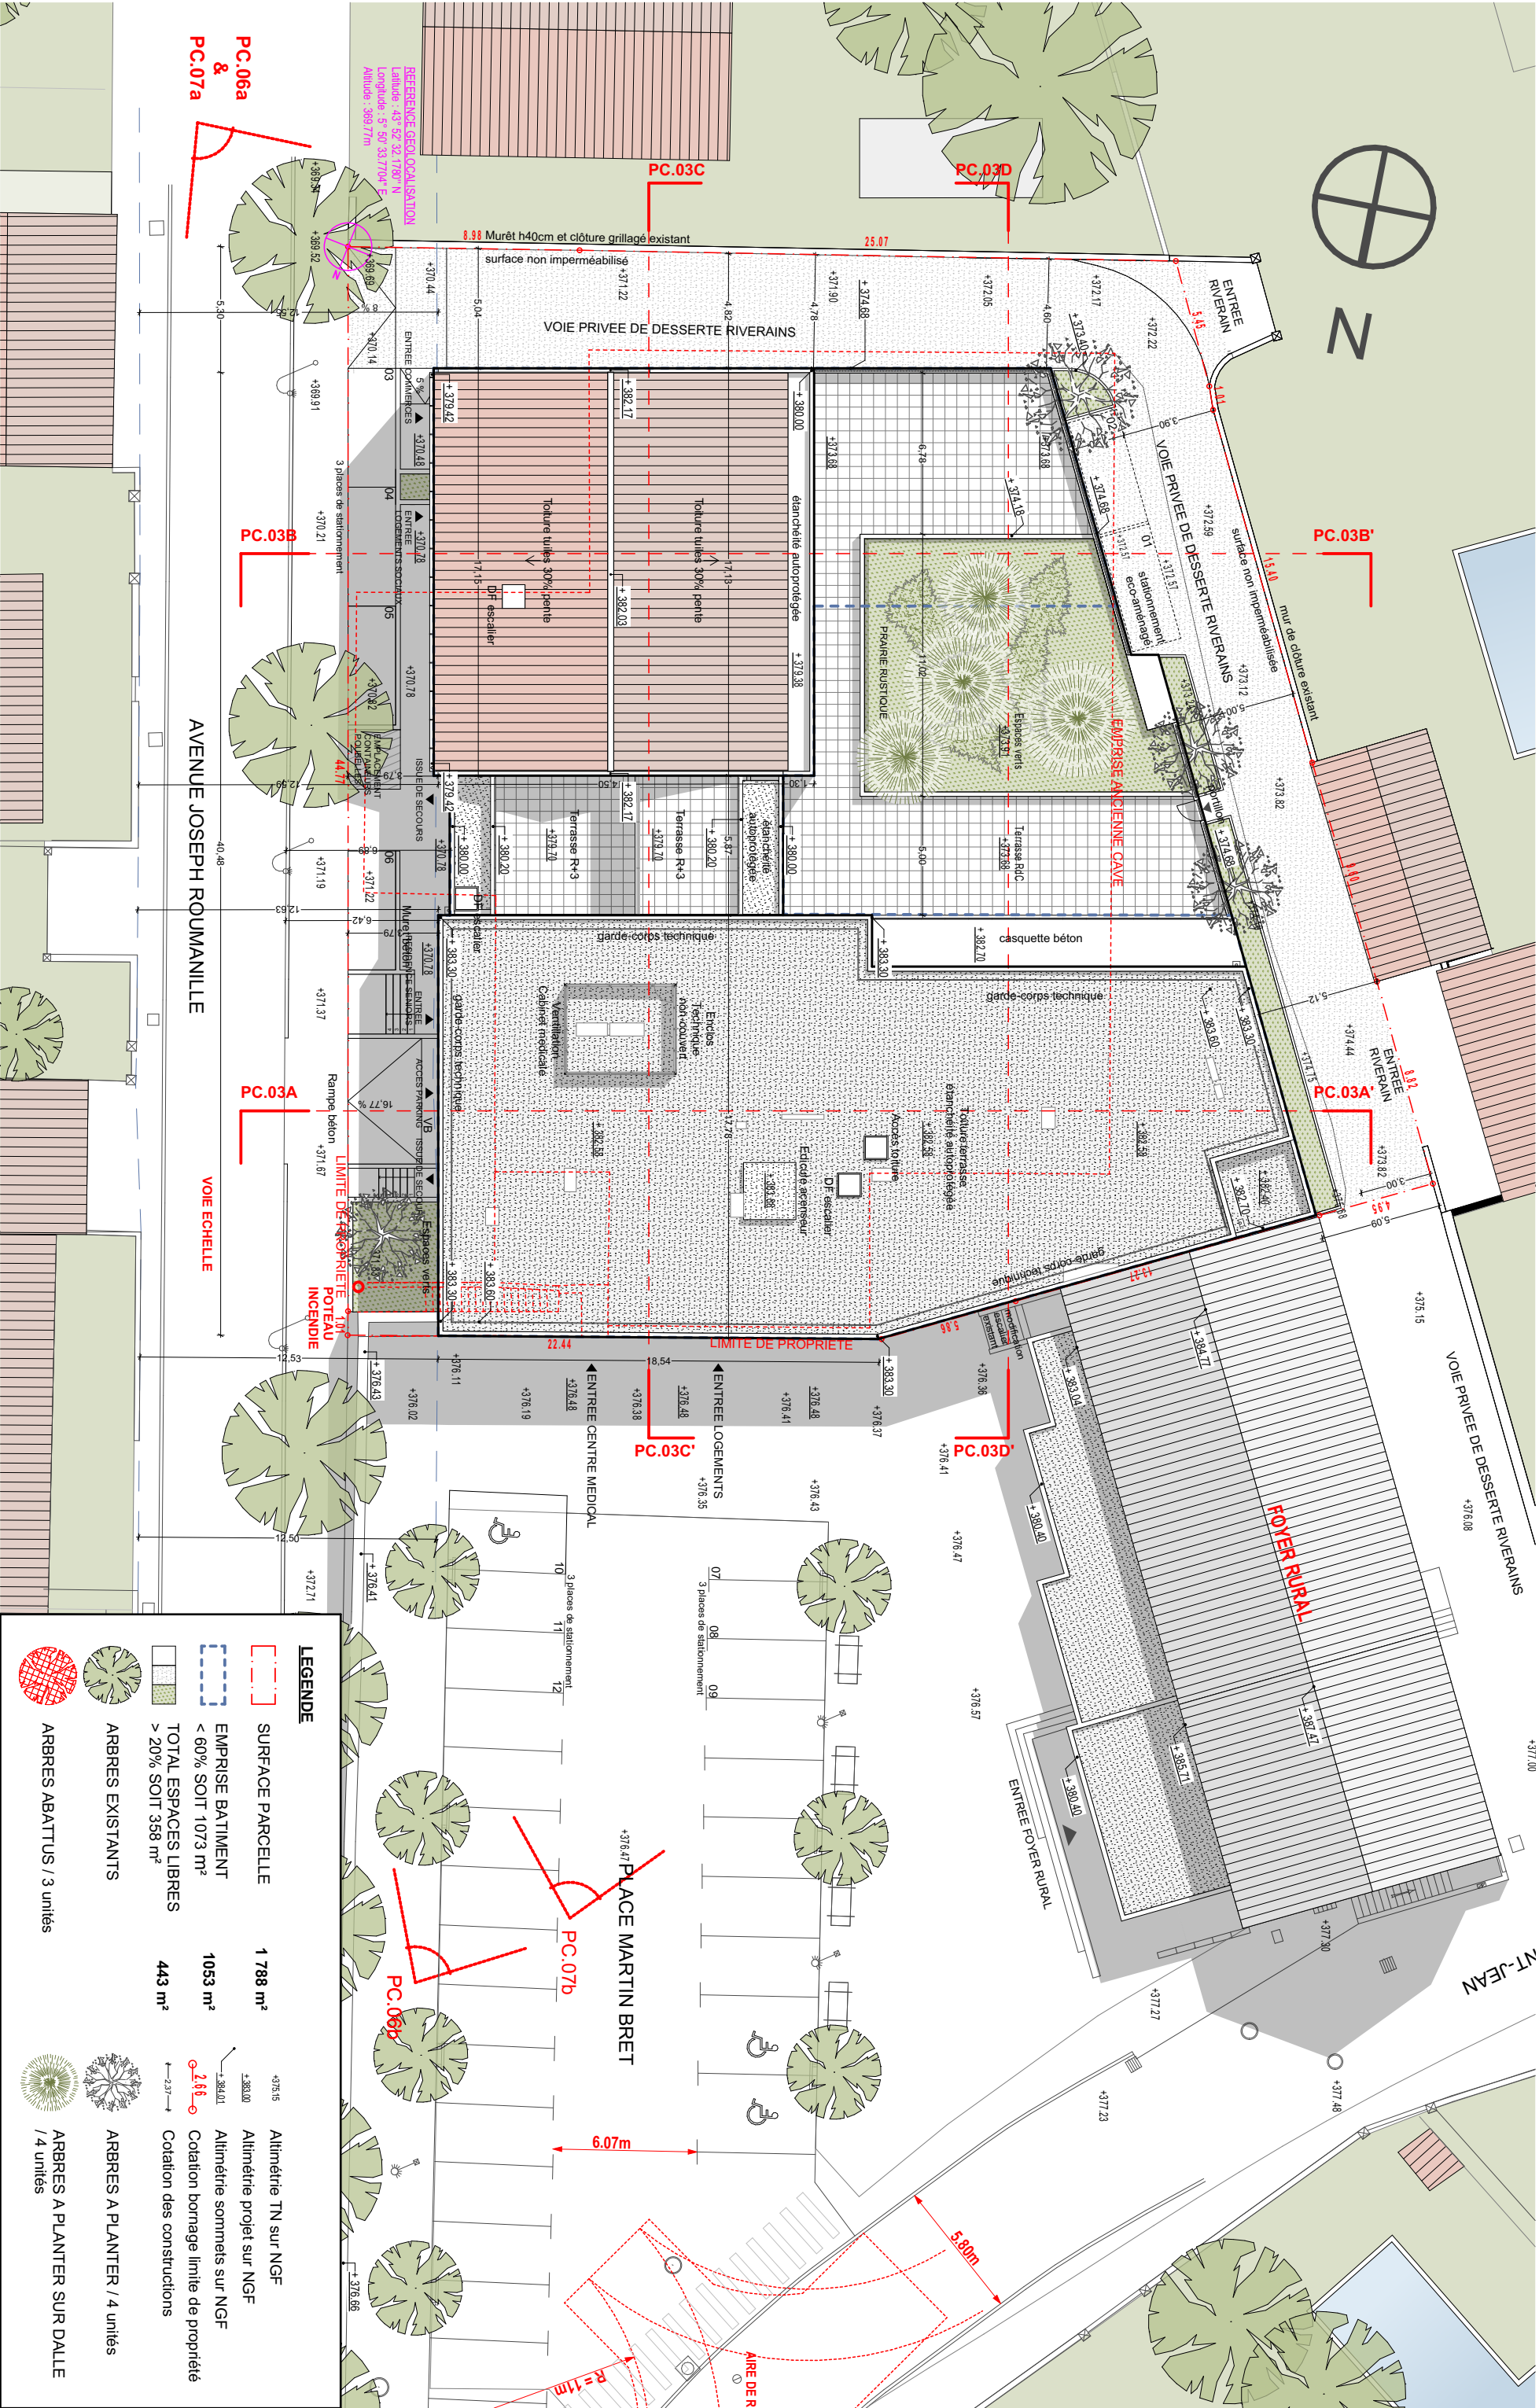

LEGENDE			
	SURFACE PARCELLE	1 788 m²	Altimétrie TN sur NGF
	EMPRISE BATIMENT	1053 m²	Altimétrie projet sur NGF
	TOTAL ESPACES LIBRES	443 m²	Altimétrie sommets sur NGF
	ARBRES EXISTANTS		Cotation bornage limite de propriété
	ARBRES ABATTUS / 3 unités		
	ARBRES A PLANTER / 4 unités		
	ARBRES A PLANTER SUR DALE		

3a architectes associés

Philippe VESCO, Isabella TALLO

30 rue d'Eugénie 13010 Marseille

tel 04 91 32 82 40 contact@3aarchitectes-associes.fr

CONSTRUCTION D'UN IMMEUBLE

2 Avenue Joseph Roumanille, 04130 VOLX

PLAN DE MASSE PROJET

DATE : 23/11/2022

ECHELLE : 1:307.69

N°

PC.02b

PCM

PHASE