





HAMEAU Saint JOSEPH

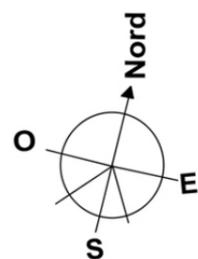

Plan de R+1

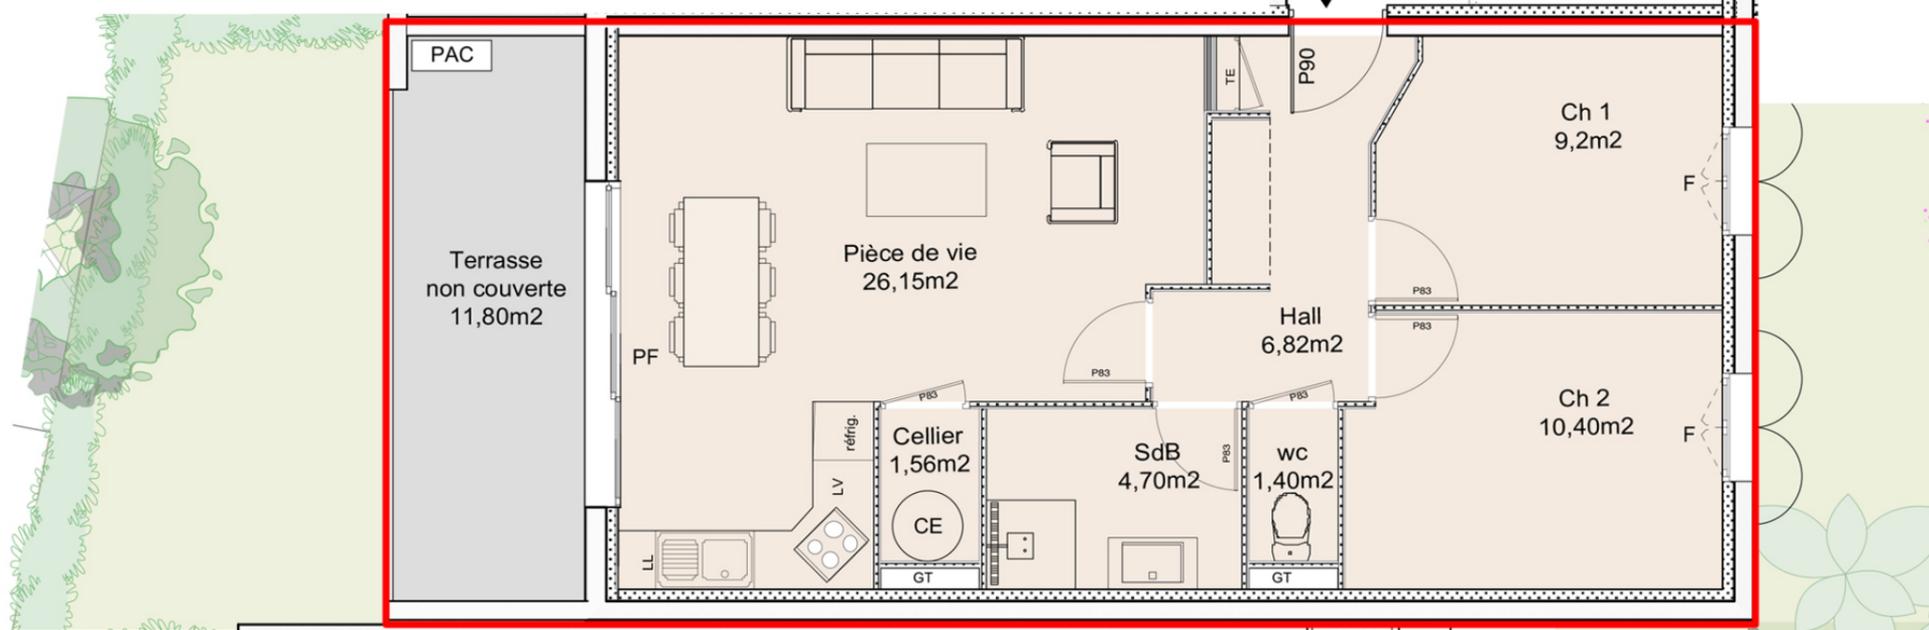

Etage	Type	N°
1er Étage	T3	B6



Plan de niveau

Hall	6,82m ²
Pièce de vie	26,15m ²
Chambre 1	9,20m ²
Chambre 2	10,40m ²
SdB	4,70m ²
wc	1,40m ²
Cellier	1,56m ²

SURFACE HABITABLE TOTALE: 60,23m²

Terrasse couverte: 11,40m²


TE	Tableau électrique	Exemple d'implantation des éléments de cuisine (non compris):
GT	Gaine technique	
CE	Production d'eau chaude	Cuisson
PF	Porte-fenêtre	Réfrigérateur
F	Fenêtre	Lave-linge
VR	Volet roulant	Lave-vaisselle



MÉDITERRANÉE
AMÉNAGEMENT
PROMOTION

Des modifications sont susceptibles d'être apportées à ces plans en fonction des nécessités techniques et administratives pour les dimensions libres, les retombées, les soffites, les faux plafonds, les équipements et les réseaux divers, les appareillages électriques dont la nature et le nombre sont donnés à titre indicatif. Les surfaces sont approximatives. Les canalisations ne sont pas figurées.

Novembre 2018

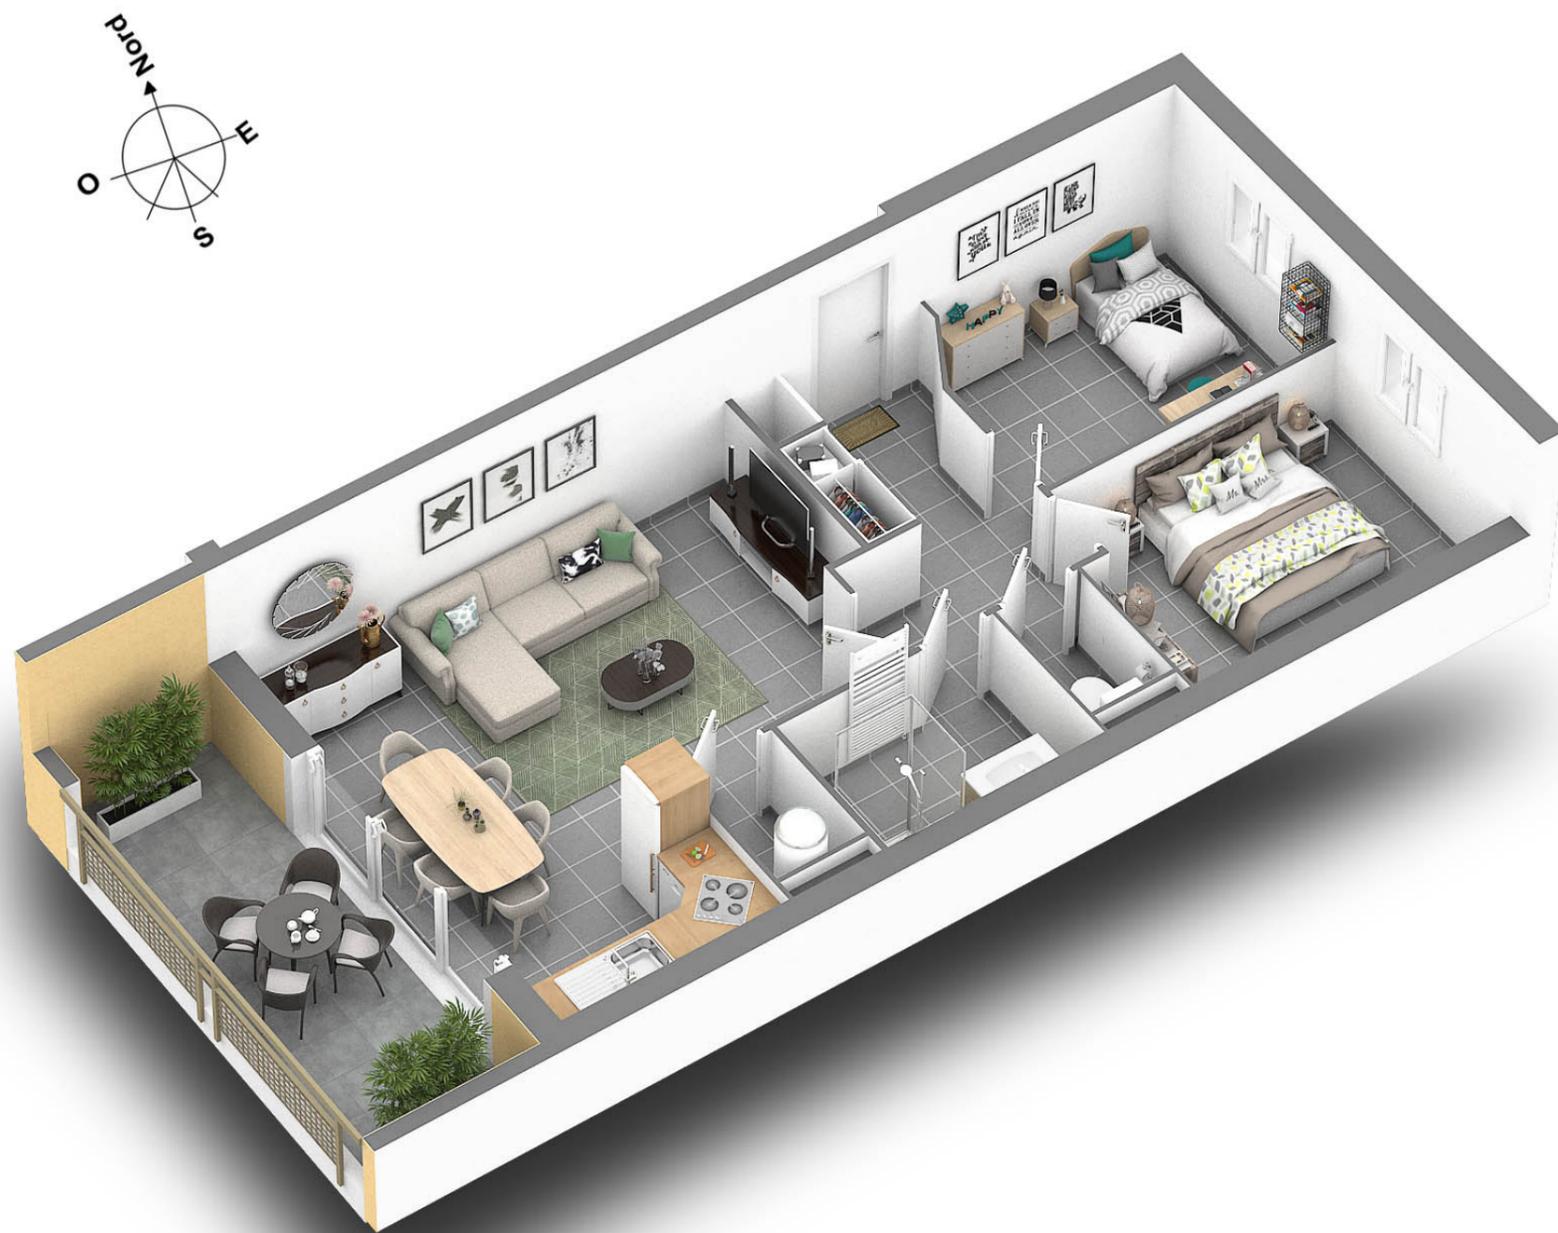

HAMEAU
Saint **JOSEPH**

Etage	Type	N°
1er Étage	T3	B6



Plan de niveau

Hall	6,82m ²
Pièce de vie	26,15m ²
Chambre 1	9,20m ²
Chambre 2	10,40m ²
Sdb	4,70m ²
wc	1,40m ²
Cellier	1,56m ²

SURFACE HABITABLE TOTALE: 60,23m²

Terrasse couverte: 11,40m²



MÉDITERRANÉE
AMÉNAGEMENT
PROMOTION

Novembre 2018

Des modifications sont susceptibles d'être apportées à ces plans en fonction des nécessités techniques et administratives pour les dimensions libres, les retombées, les soffites, les faux plafonds, les équipements et les réseaux divers, les appareillages électriques dont la nature et le nombre sont donnés à titre indicatif. Les surfaces sont approximatives. Les canalisations ne sont pas figurées.