




HAMEAU
Saint **JOSEPH**

Etage	Type	N°
1er Etage	T1	C4


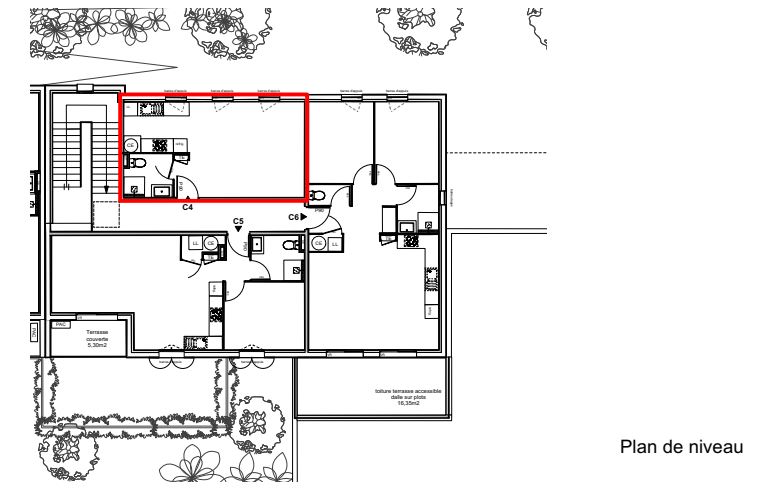


Pièce de vie	28,30m ²
Sdb	3,90m ²
SURFACE HABITABLE TOTALE:	32,20m²


TE	Tableau électrique	Exemple d'implantation des éléments de cuisine (non compris):
GT	Gaine technique	
CE	Production d'eau chaude	Cuisson
PF	Porte-fenêtre	Réfrigérateur
F	Fenêtre	LL Lave-linge
VR	Volet roulant	LV Lave-vaisselle



MARS 2020

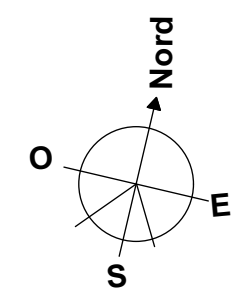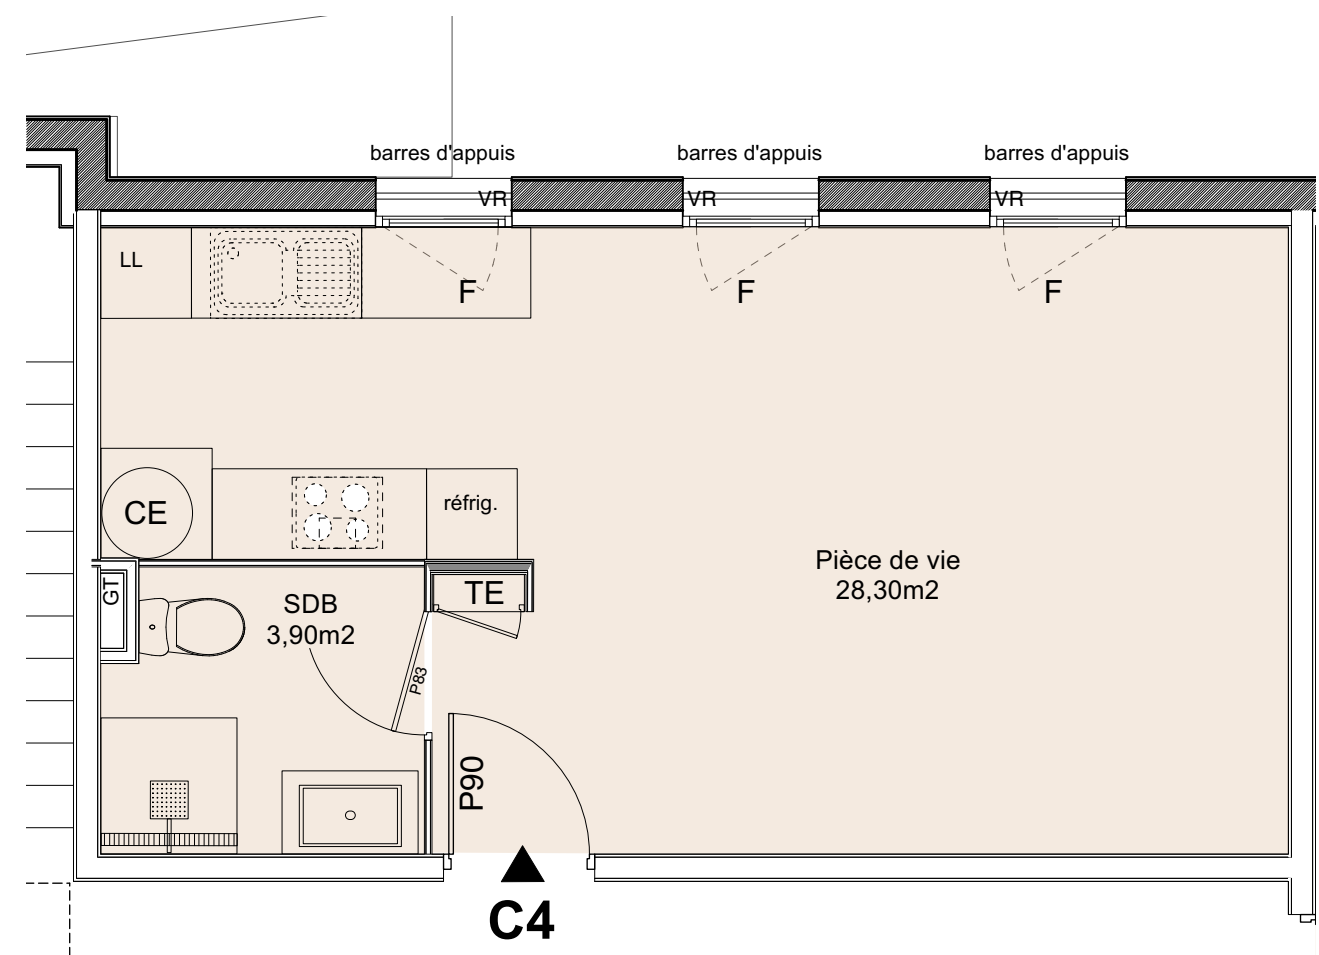

Plan de R+1
Echelle: 1/50

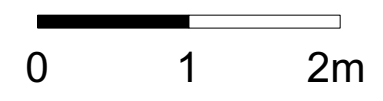

Des modifications sont susceptibles d'être apportées à ces plans en fonction des nécessités techniques et administratives pour les dimensions libres, les retombées, les soffites, les faux plafonds, les équipements et les réseaux divers, les appareillages électriques dont la nature et le nombre sont donnés à titre indicatif. Les surfaces sont approximatives. Les canalisations ne sont pas figurées.