




**HAMEAU**  
Saint **JOSEPH**

Etage	Type	N°
1er Etage	T3	C6

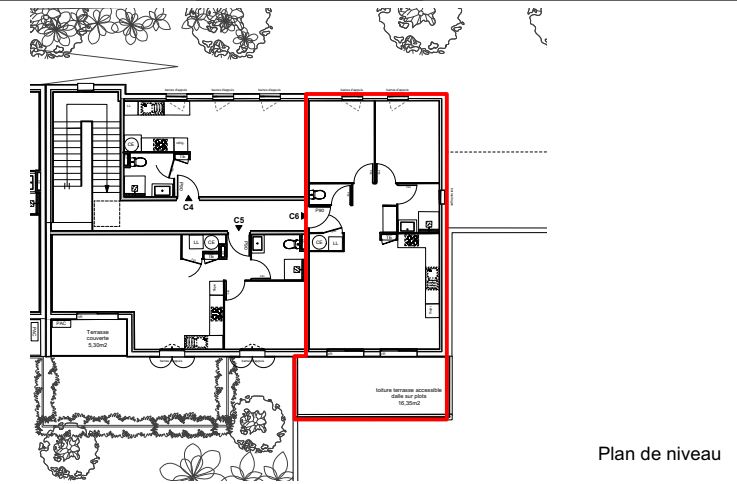

Hall	7,40m <sup>2</sup>
Pièce de vie	27,30m <sup>2</sup>
Chambre 1	10,00m <sup>2</sup>
Chambre 2	9,85m <sup>2</sup>
Sdb	3,80m <sup>2</sup>
Wc	1,65m <sup>2</sup>

**SURFACE HABITABLE TOTALE: 60,00m<sup>2</sup>**



**Terrasse non couverte: 16,35m<sup>2</sup>**

TE	Tableau électrique	Exemple d'implantation des éléments de cuisine (non compris):	
GT	Gaine technique		Cuisson
CE	Production d'eau chaude		Réfrigérateur
PF	Porte-fenêtre		Lave-linge
F	Fenêtre		Lave-vaisselle
VR	Volet roulant		




MÉDITERRANÉE  
AMÉNAGEMENT  
PROMOTION

**MARS 2020**

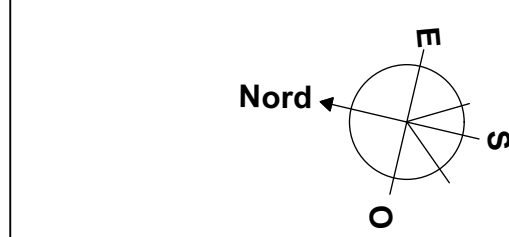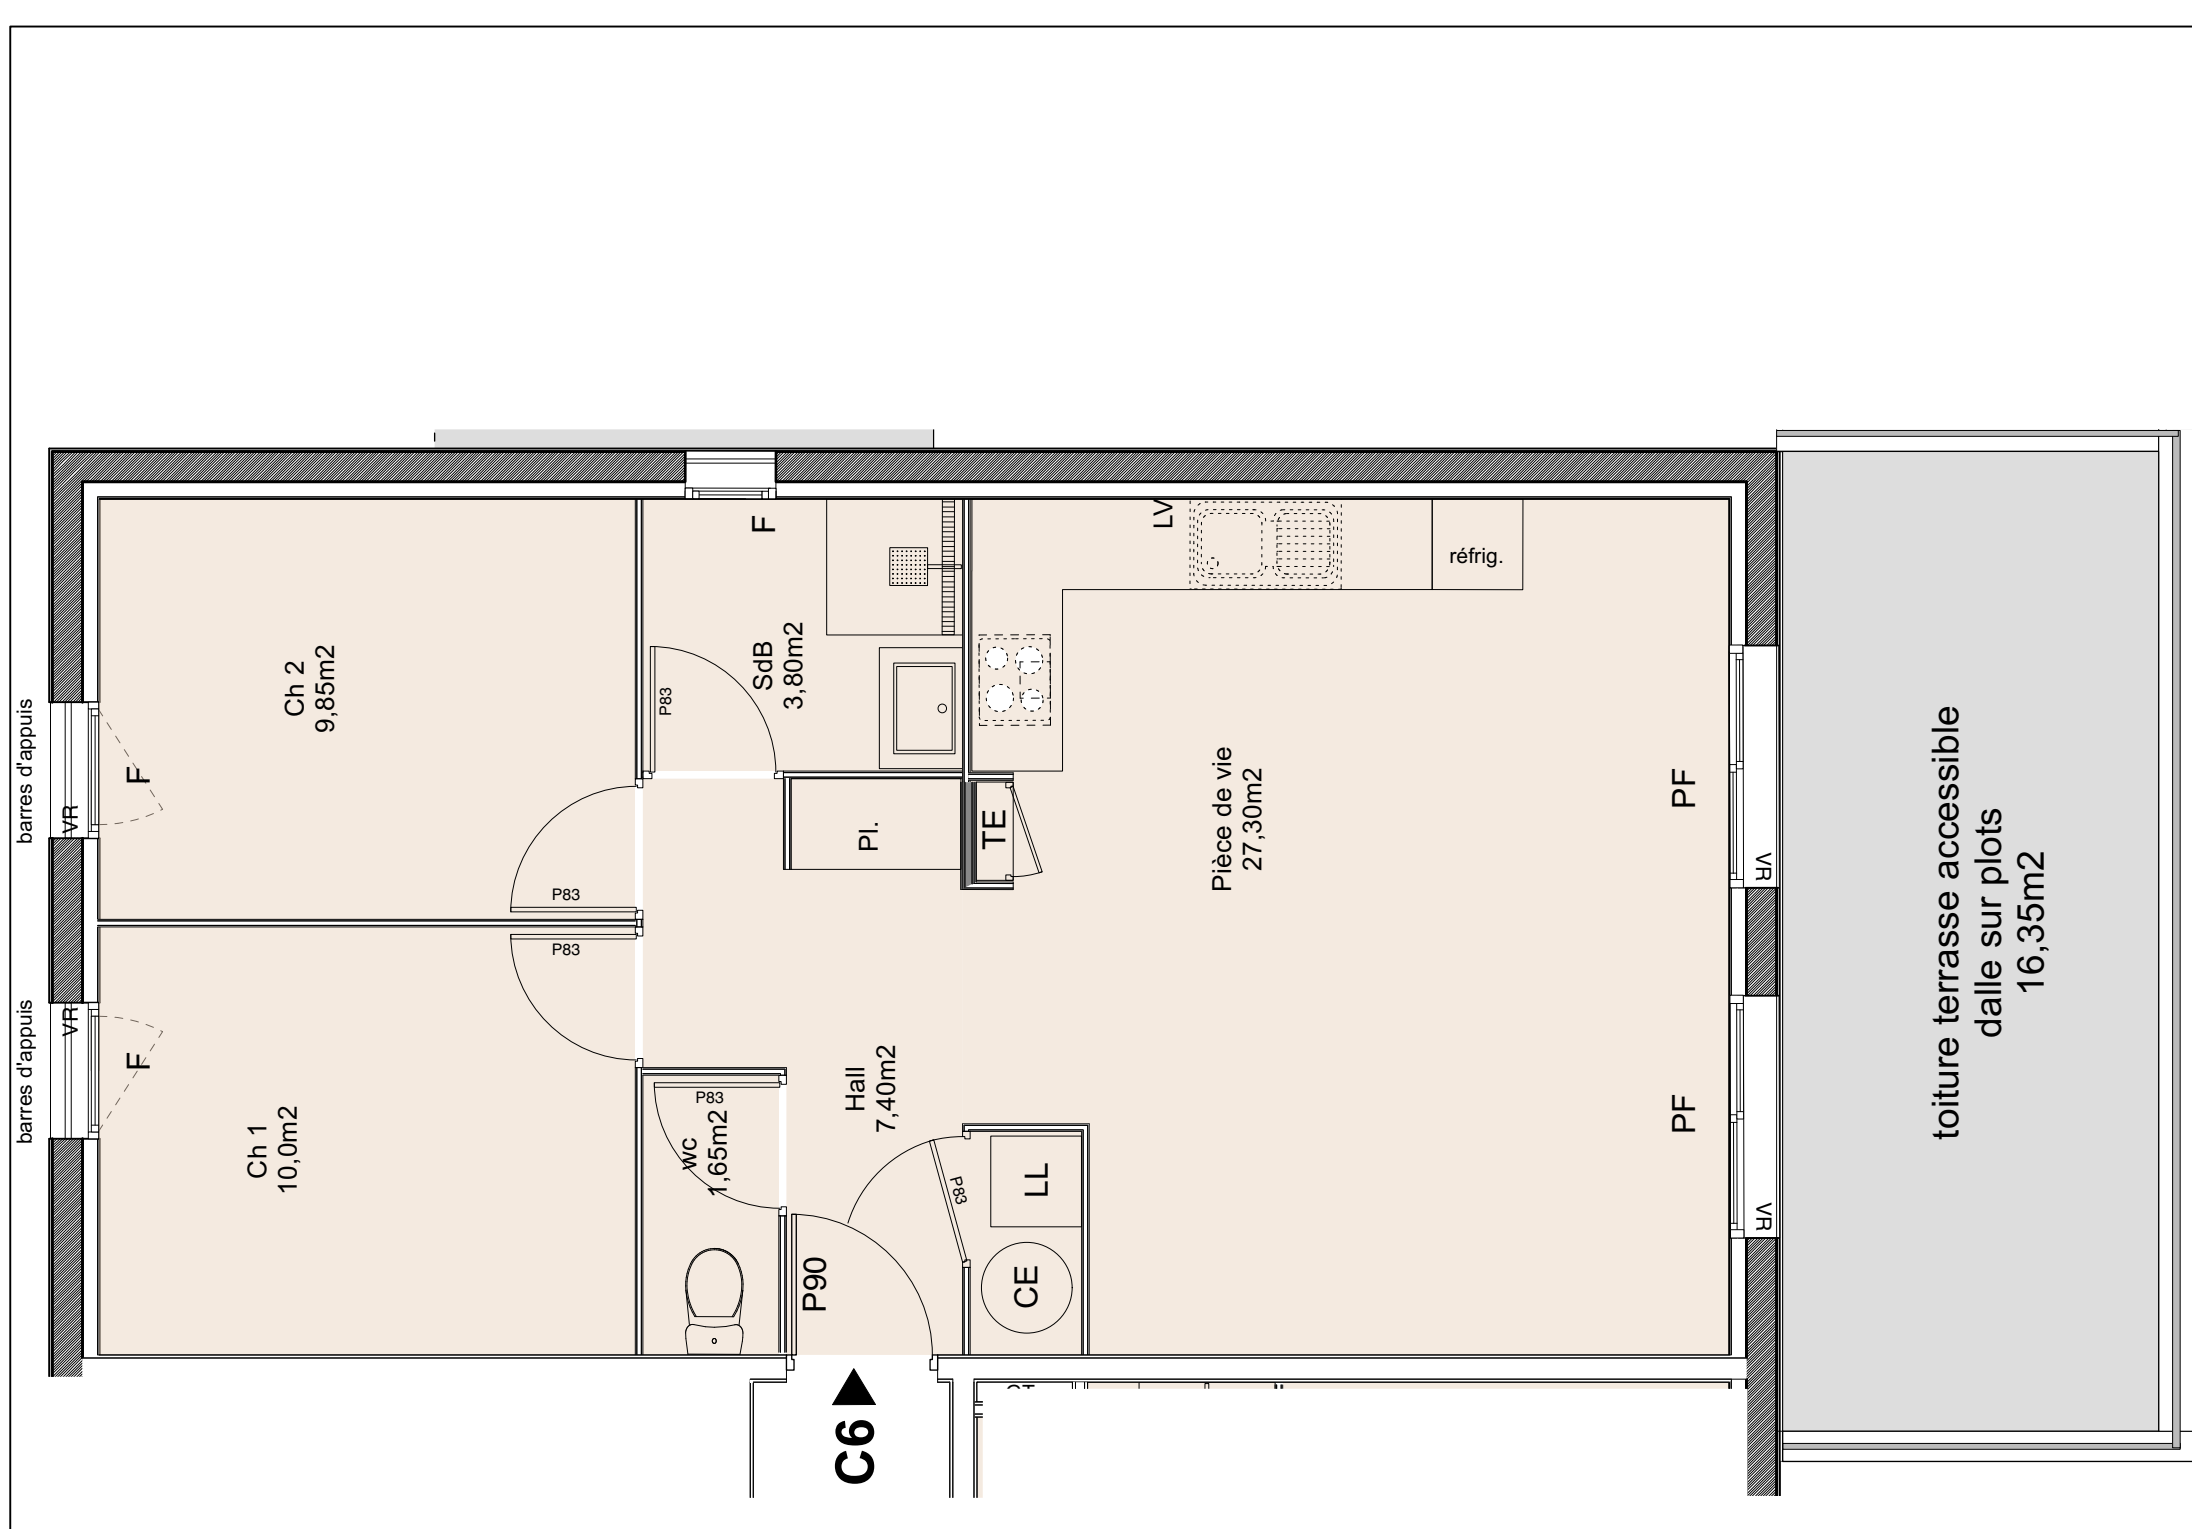

Plan de R+1  
Echelle: 1/50

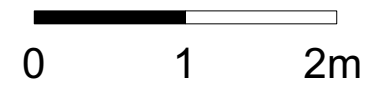

Des modifications sont susceptibles d'être apportées à ces plans en fonction des nécessités techniques et administratives pour les dimensions libres, les retombées, les soffites, les faux plafonds, les équipements et les réseaux divers, les appareillages électriques dont la nature et le nombre sont donnés à titre indicatif. Les surfaces sont approximatives. Les canalisations ne sont pas figurées.